


EDIFICIO N.1

PIANTA PIANO PRIMO

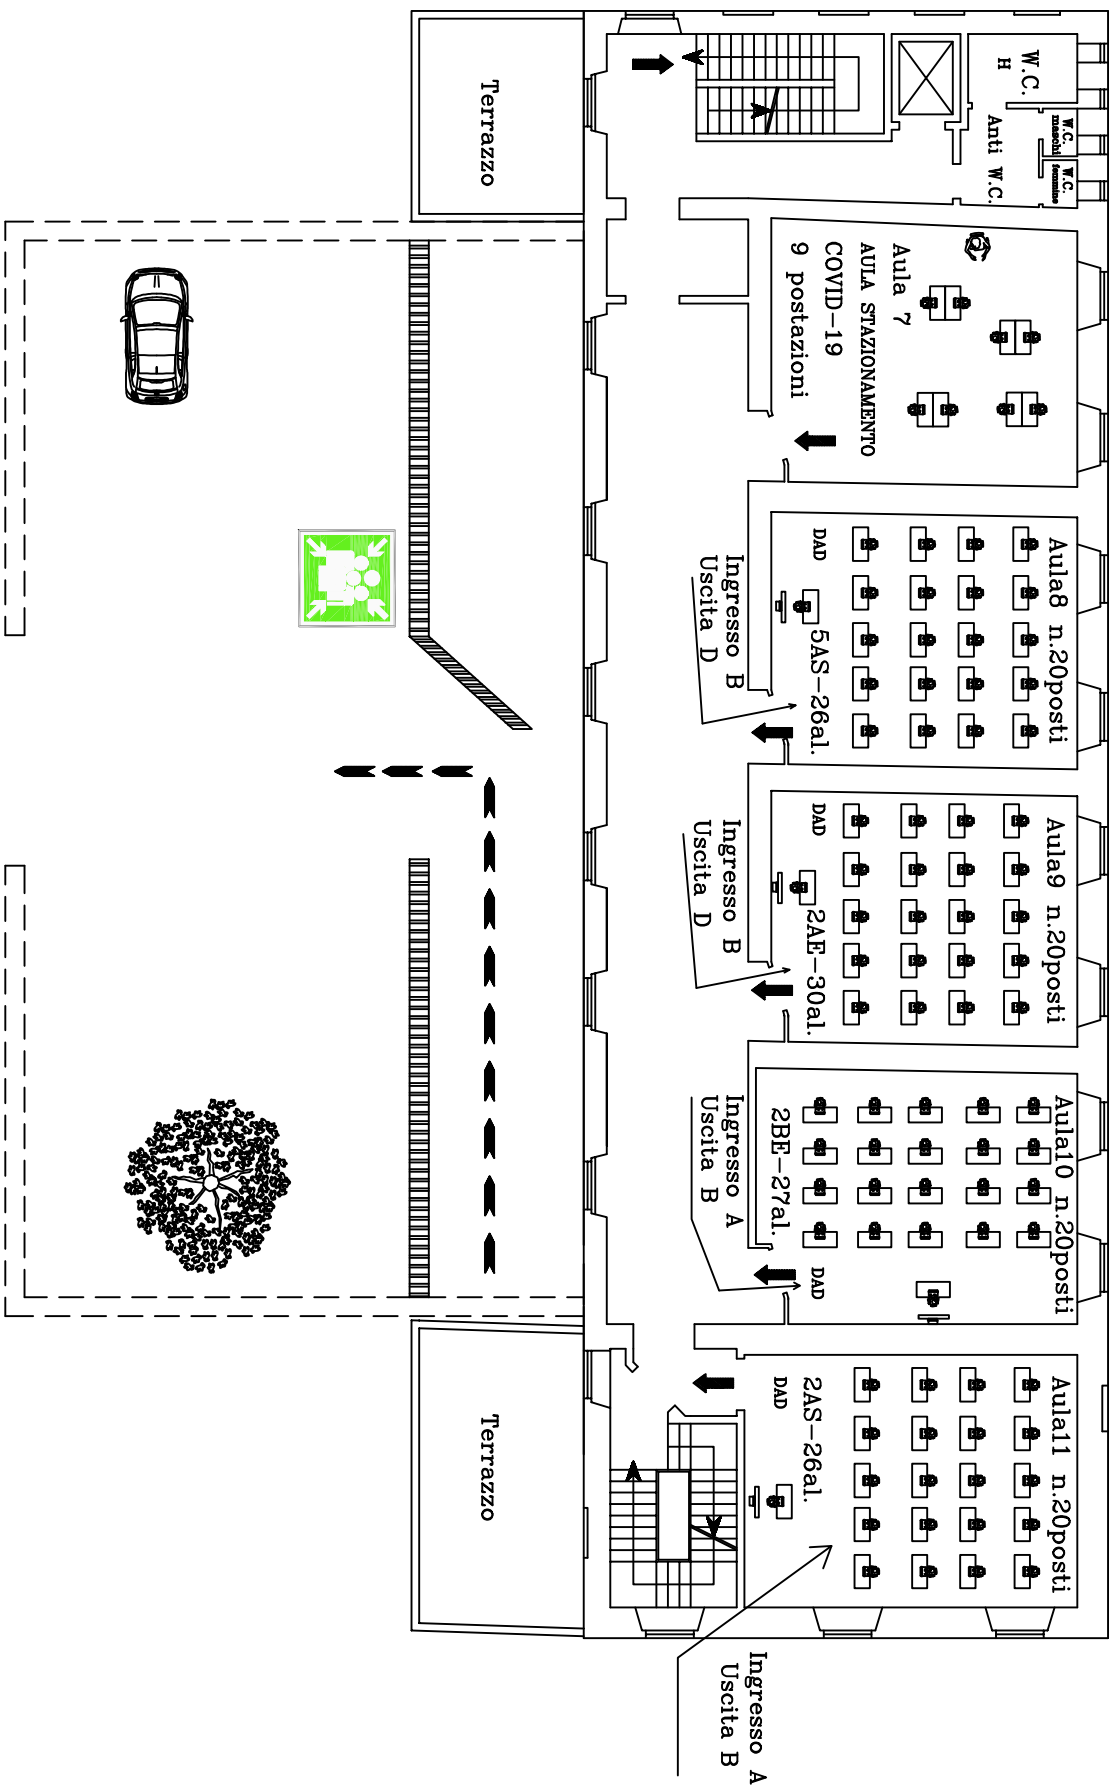

LEGENDA

	ACCES POINT
	IDRANTE UNI 45 A MURO CON TUBAZIONE FLESSIBILE E LANCIA 45 mm UNI
	ESTINTORE PORTATILE
	RIVELATORE DI FUMO
	ATTACCO MOTOPOMPA UNI 70 +45
	VIE DI FUGA
	CENTRO DI RACCOLTA
	LAMPADA EMERGENZA 8W
	ALLARME OTTICO
	PULSANTE ANTINCENDIO
	DIFUSIONE SONORA
	CENTRALE ANTINCENDIO E QUADRO ELETTRICO

ISTITUTO SUPERIORE "van Piana"	
Via XX Settembre n. 4 LOVERE (BG)	
OGGETTO:	PIANTE EDIFICIO 1
Scala	Data
1/100	23/01/2019
Disegnatore	