

ISTITUTO SUPERIORE "Ivan Piana"


Via XX Settembre n. 4 LOVERE (BG)

OGGETTO:
PIANTE EDIFICIO 4

Scala
XX


Data
23/01/2019

Disegnatore

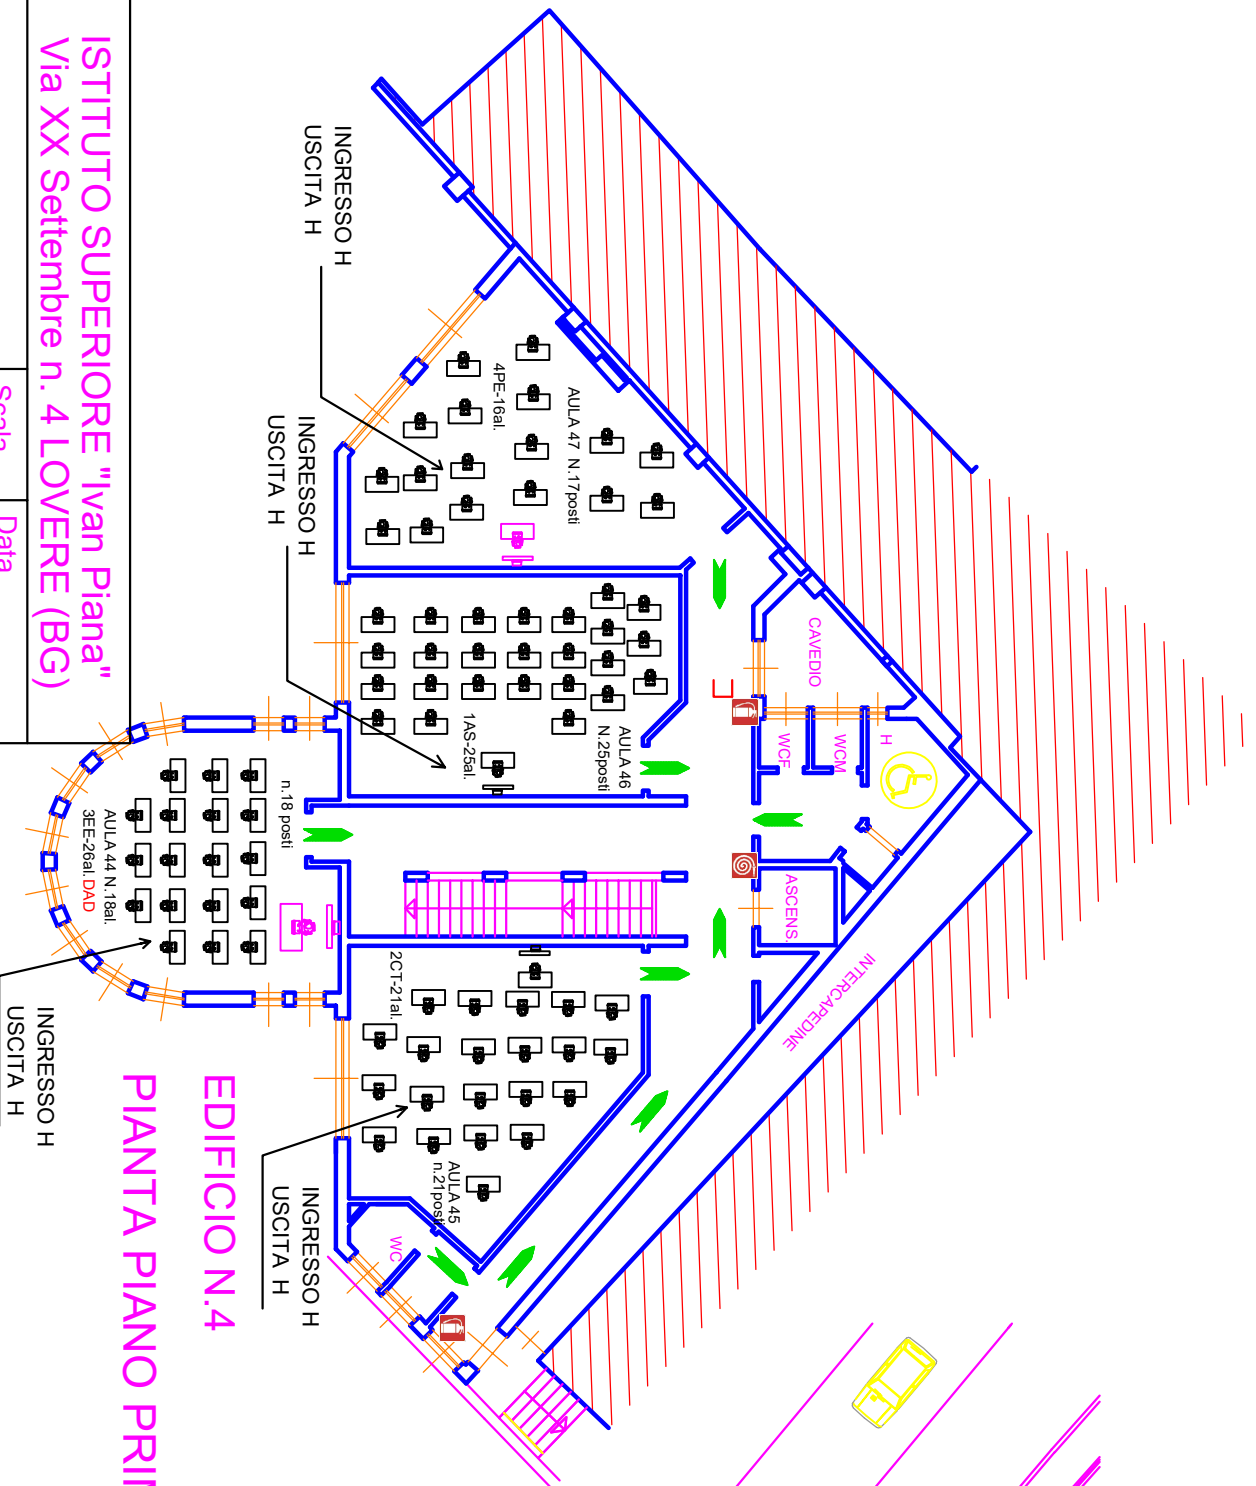

EDIFICIO N.4

PIANTA PIANO PRIMO

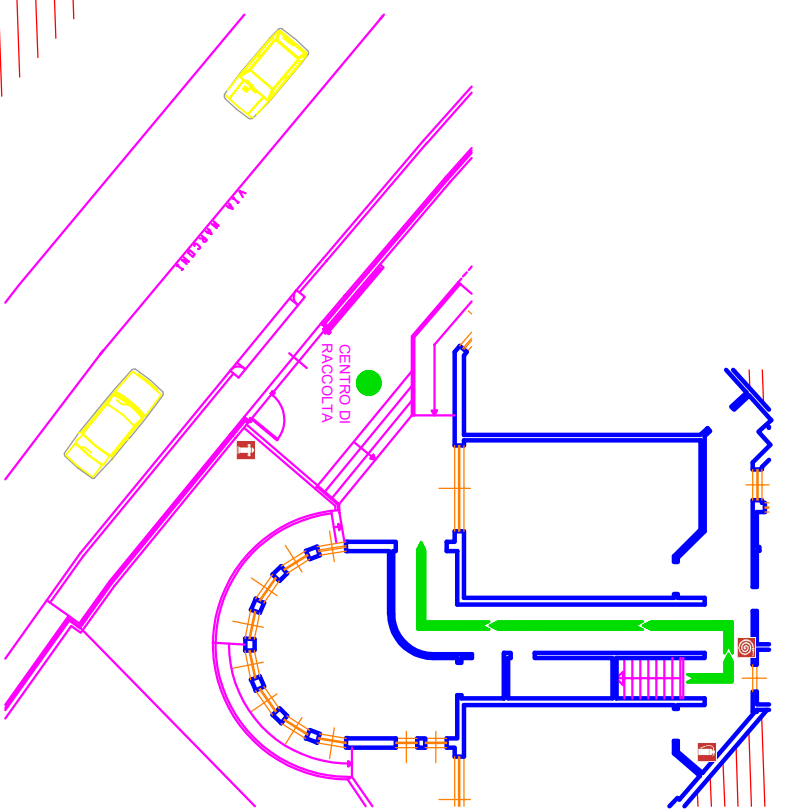

LEGENDA

	ACCES POINT
	IDRANTE UNI 45 A MURO CON TUBAZIONE FLESSIBILE E LANCIA 45 mm. UNI
	ESTINTORE PORTATILE
	RIVELATORE DI FUMO
	ATTACCO MOTOPOMPA UNI 70-445
	VIE DI FUGA
	CENTRO DI RACCOLTA
	LAMPADA EMERGENZA 8W
	ALLARME OTTICO
	PULSANTE ANTINCENDIO
	DIFUSIONE SONORA
	QUADRO ELETTRICO