

ISTITUTO SUPERIORE "Ivan Piana"


Via XX Settembre n. 4 LOVERE (BG)

OGGETTO:
PIANTE EDIFICIO 4

Scala
XX

Data
19/01/2019

Disegnatore

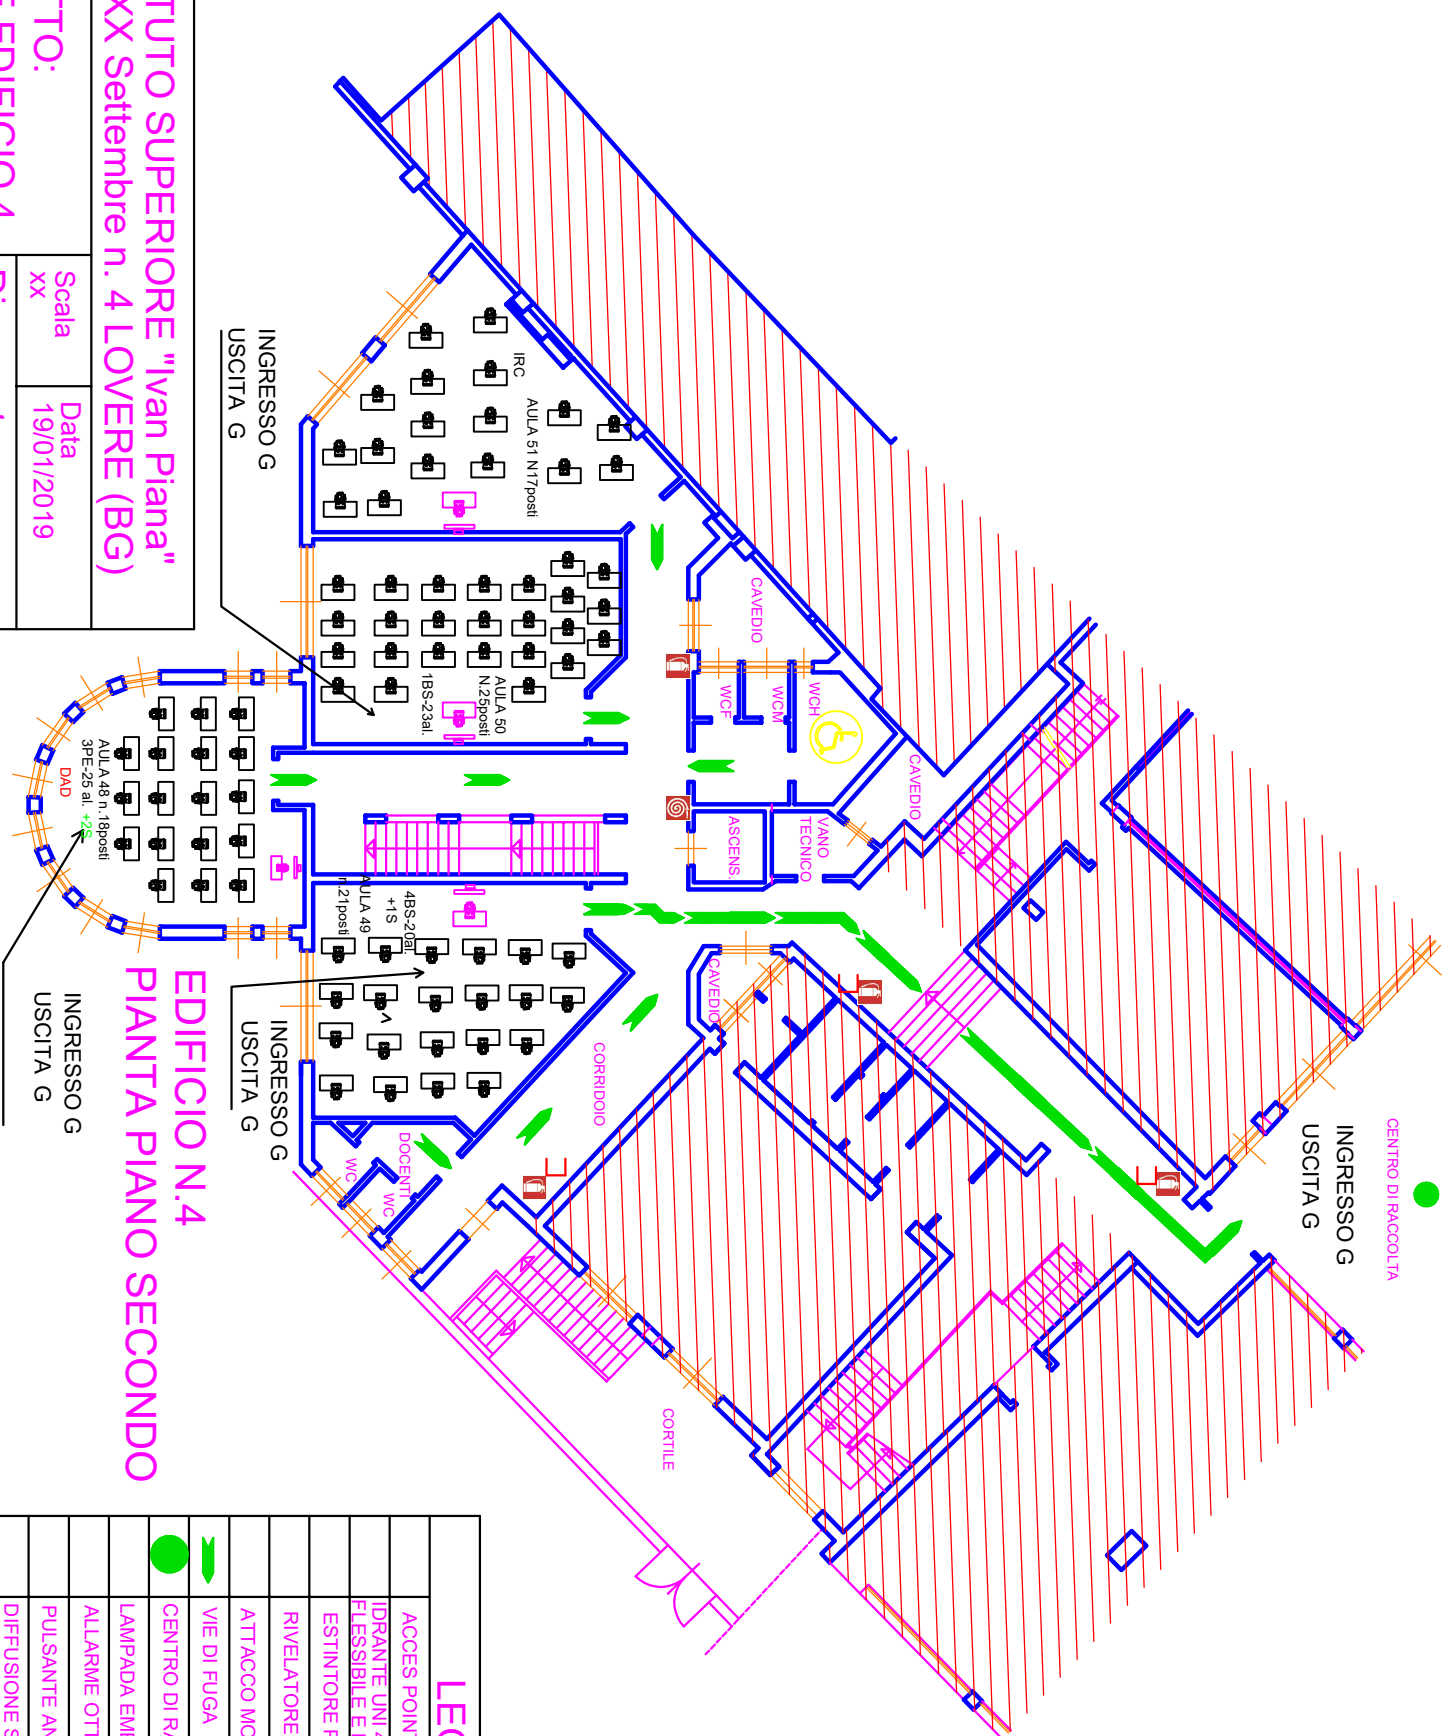

EDIFICIO N.4 PIANTA PIANO SECONDO

LEGENDA

	CENTRO DI RACCOLTA
	VIE DI FUGA
	CENTRO DI RACCOLTA
	LAMPADA EMERGENZA 8W
	ALLARME OTTICO
	PULSANTE ANTINCENDIO
	DIFFUSIONE SONORA
	QUADRO ELETTRICO
	ACCES POINT
	IDRANTE UNI 45 A MURO CON TUBAZIONE FLESSIBILE E LANCIA 45 mm. UNI
	ESTINTORE PORTATILE
	RIVELATORE DI FUMO
	ATTACCO MOTOPOMPA UNI 70 +45