


EDIFICIO N.5 Pianta Piano Secondo

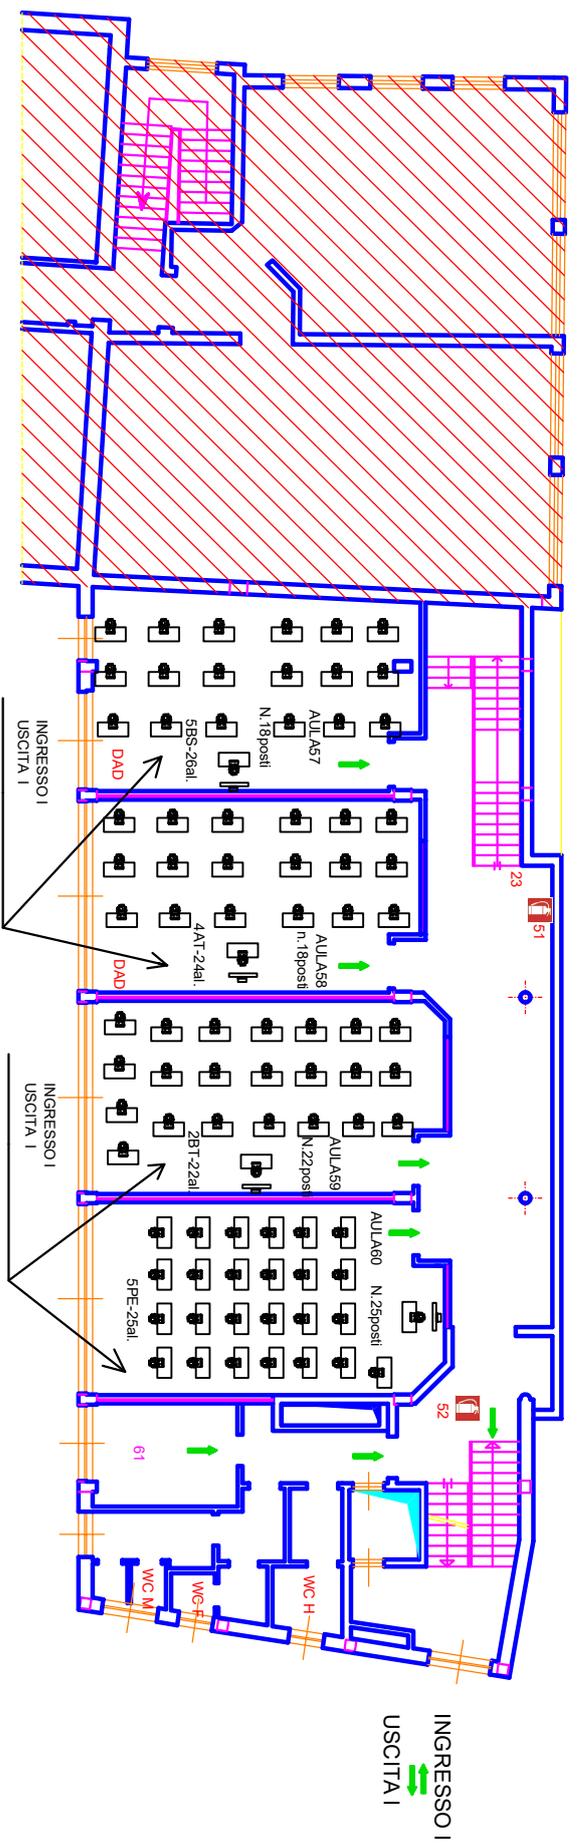

LEGENDA

PREPARTE UNI 437 A MURRO CONTURBAZIONE	
ESSICCATORE A CARICA 45 DM. UNI	
ESTINTORE PORTATILE	
RIVELATORE DI FUMO	
ATTACCO MOTOPOMPA UNI 70-445	
VIE DI FUGA	
CENTRO DI RACCOLTA	
LAMPADA EMERGENZA 8W	
ALLARME OTTICO	
PULSANTE ANTINCENDIO	
DIFFUSIONE SONORA	
CENTRALINA ANTINCENDIO ED EVACUAZIONE	

SCALINATA DISABILE IN AREA PROTETTA	
ACCESS POINT	

ISTITUTO SUPERIORE " IVAN PIANA " Via XX Settembre n 4 LOVERE (BG)	
OGGETTO: PIANTE EDIFICIO 5	Data 1/100
	Data 23/01/2019

Disegnato
